



gemeente
WOERDEN

Aan de bewoners van Voorhuis, Overzicht, Spijkerlaan en
Hallehuis in Kamerik

Blekerijlaan 14
3447 GR Woerden
Postbus 45
3440 AA Woerden

Telefoon 14 0348
Fax (0348) 42 4108
stadhuis@woerden.nl
www.woerden.nl

Onderwerp:
Voortgang reconstructiewerkzaamheden

BTW-nummer
NL0017.21.860.B.02
KvK-nummer
50177214
IBAN-nummer
NL41BNGH0285009672

Uw Kenmerk:

Uw brief van:
geregistreerd onder nr.: n.v.t. of nummer

Datum: 5 april 2016

Ons Kenmerk:

Doorkiesnummer/Behandeld door:
8750 / R. Mulder

Verz. **05 APR. 2016**

U- 07616

Beste bewoner,

Op dit moment zijn de werkzaamheden rond het verleggen van de kabels en leidingen zover gevorderd dat wij nu een realistische planning durven te geven voor de reconstructiewerkzaamheden in uw straat. Wij begrijpen dat de vertragingen in de uitvoering van het werk een teleurstelling voor u kunnen zijn. Helaas hebben wij dit vooraf niet goed kunnen inschatten. Onze excuses voor het daardoor ontstane ongemak.

Met deze brief willen wij u op de hoogte brengen over de aanstaande riolerings- en verhardingswerkzaamheden. Het werk vindt in fasen plaats, op de bijgesloten plattegrond ziet wanneer uw deel van straat aan de beurt is. Daarnaast willen wij u graag informeren over de aanleg van funderingsproefvakken in het niet direct aan bebouwing grenzende deel van het Overzicht.

Rioleringswerkzaamheden

De rioleringswerkzaamheden zijn verdeeld in 7 werkvakken. Het Overzicht en Spijkerlaan, vakken 1 t/m 5, worden uitgevoerd vanaf nu tot en met vrijdag 8 juli a.s. Na de bouwvak, dus vanaf 15 augustus a.s., gaan de rioleringswerkzaamheden door op het Overstek (vakken 6 en 7 op de plattegrond). Dit deel van het werk is uiterlijk vrijdag 9 september a.s. klaar.

Verhardingswerkzaamheden

Zodra de rioleringswerkzaamheden in het Overzicht gereed zijn kan er gestart worden met het aanbrengen van de verharding. Uitvoering vindt plaats in 6 delen/werkvakken. Eind mei starten de verhardingswerkzaamheden bij het gemaal aan het Voorhuis. Bij het Overstek, het laatste aan de beurt, zijn de werkzaamheden op vrijdag 9 december gereed.

Proefvakken fundering

De gemeente Woerden ligt voor een groot deel op een dik veen- en kleipakket. Deze ondergrond is zeer gevoelig voor bodemdaling. De gevolgen hiervan zijn groot. Het leidt onder andere tot wateroverlast op straten en wegen. Ook worden wegen kapotgereden en breken riolering en huisaansluitingen af. En hoe verder de bodem daalt, hoe vaker en ernstiger de overlast en schade.

Op alle leveringen en overeenkomsten zijn onze algemene inkoopvoorwaarden van toepassing (www.woerden.nl)

Datum: 5 april 2016
Behandeld door: R. Mulder
Onderwerp: Voortgang reconstructiewerkzaamheden

Door bodemdaling moet de gemeente sneller aan de slag met onderhoud en renovatie in de openbare ruimte. Het beheer van o.a. wegen en riolering op een slappe bodem is daardoor een erg kostbare zaak. De helft van het verhardingsbudget van de gemeente is nodig voor de wegen in het veengebied. Dit geldt ook voor het onderhoud aan rioleringen.

De gemeente wil daarom graag weten welk type funderingen onder de bestrating een langere levensduur opleveren voor wegen en riolering. Er is dan ook gekozen om in het Overzicht 4 proefvakken met een lengte van 30 m aan te leggen. Deze vakken liggen in het Overzicht tussen de Spijkerlaan en het Overstek.


Elk vak krijgt een ander type fundering. De zetting – inklinken en of zakken - van deze vakken wordt de komende jaren nauwkeurig bijgehouden. De opgedane kennis kan dan bij toekomstige reconstructies worden toegepast, zodoende de oplossing te kunnen kiezen die financieel en qua levensduur de beste optie is. Mocht blijken dat een van de vakken sneller zakt dan verwacht wordt er door de gemeente ingegrepen door de fundering te herstellen.

Heeft u vragen?

Heeft u vragen naar aanleiding van deze brief? Neemt u dan contact met ondergetekende, via 0348 428750 of mulder.r@woerden.nl


Wilt u meer weten over de uitvoering? Neemt u dan contact op met de toezichthouder de heer P. Matthijssen, via 06 51269511.

Met vriendelijke groet,
namens burgemeester en wethouders




Rik Mulder
Projectleider
team Realisatie en Beheer

Bijlage: plattegrond met werkvakken/fasen uitvoering

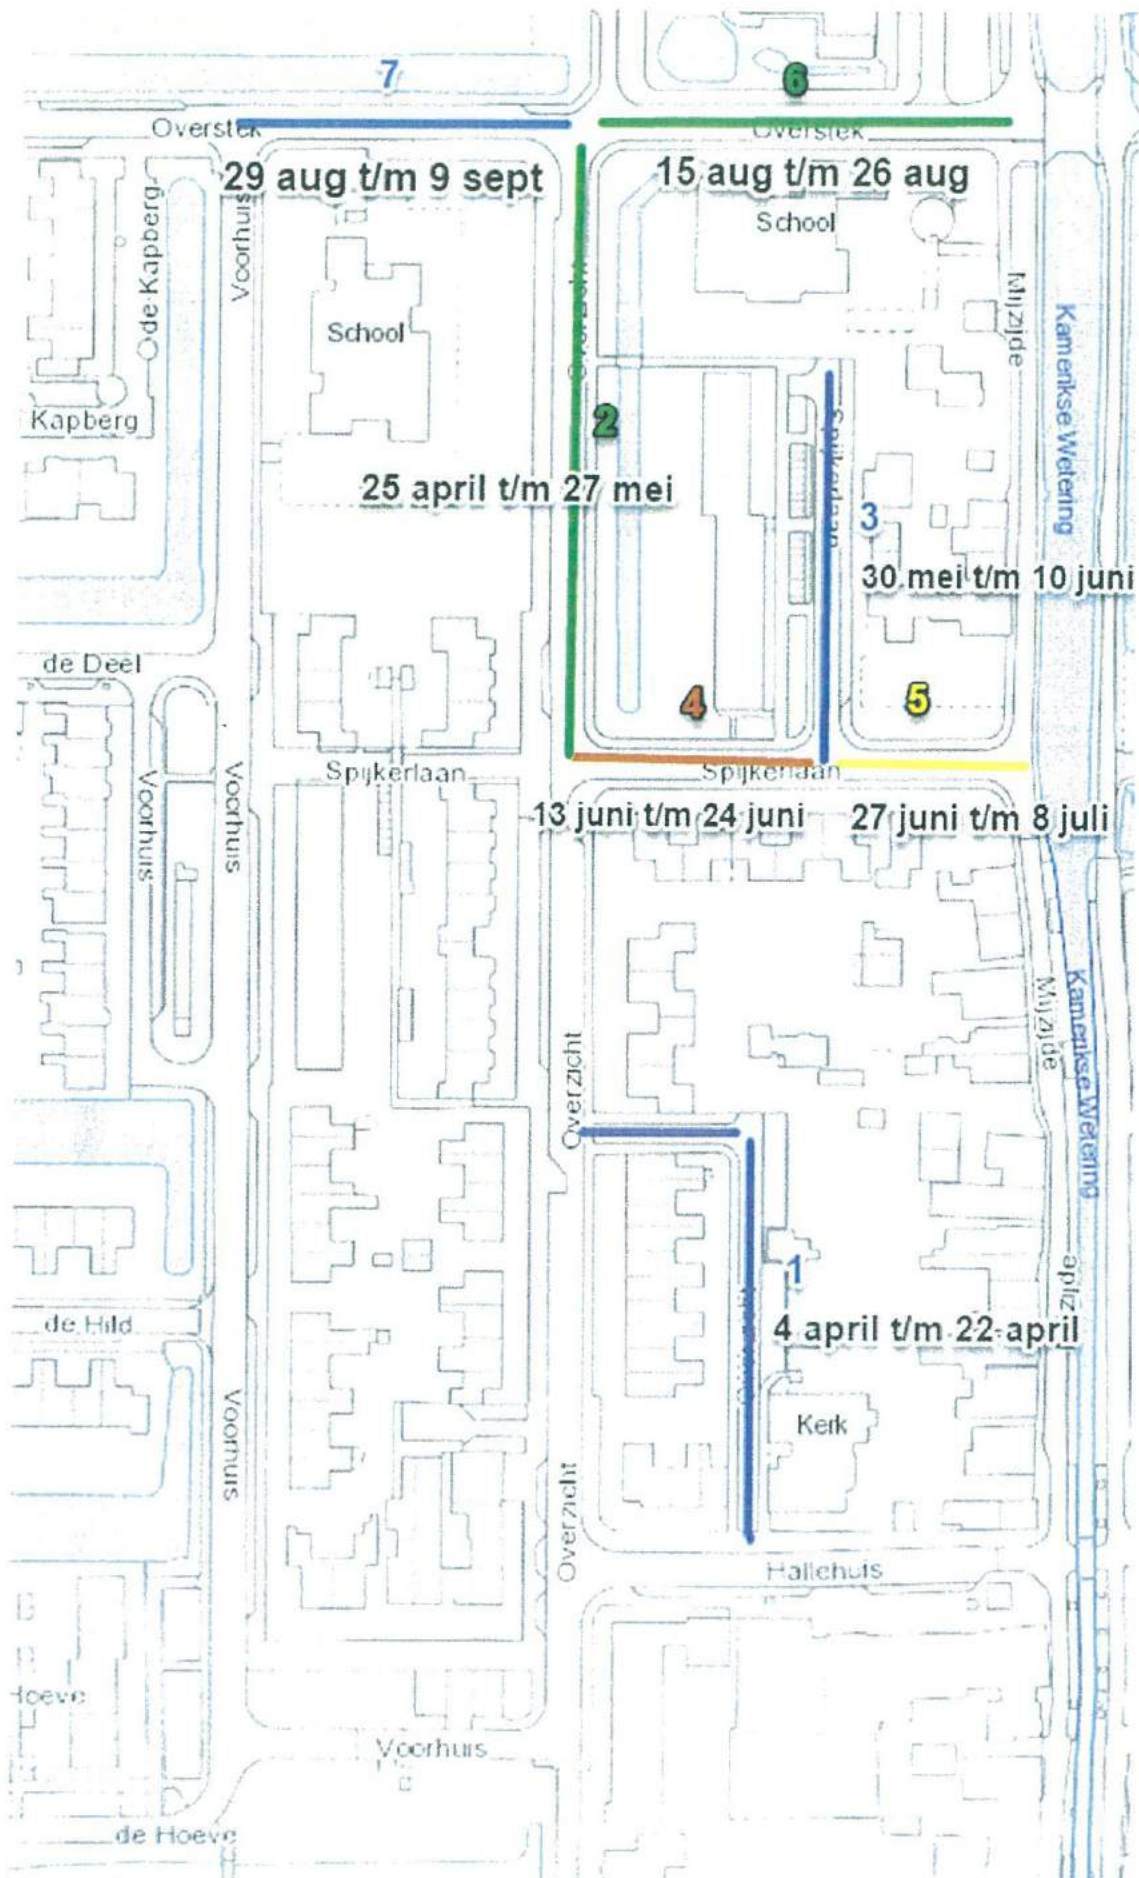

Riolering

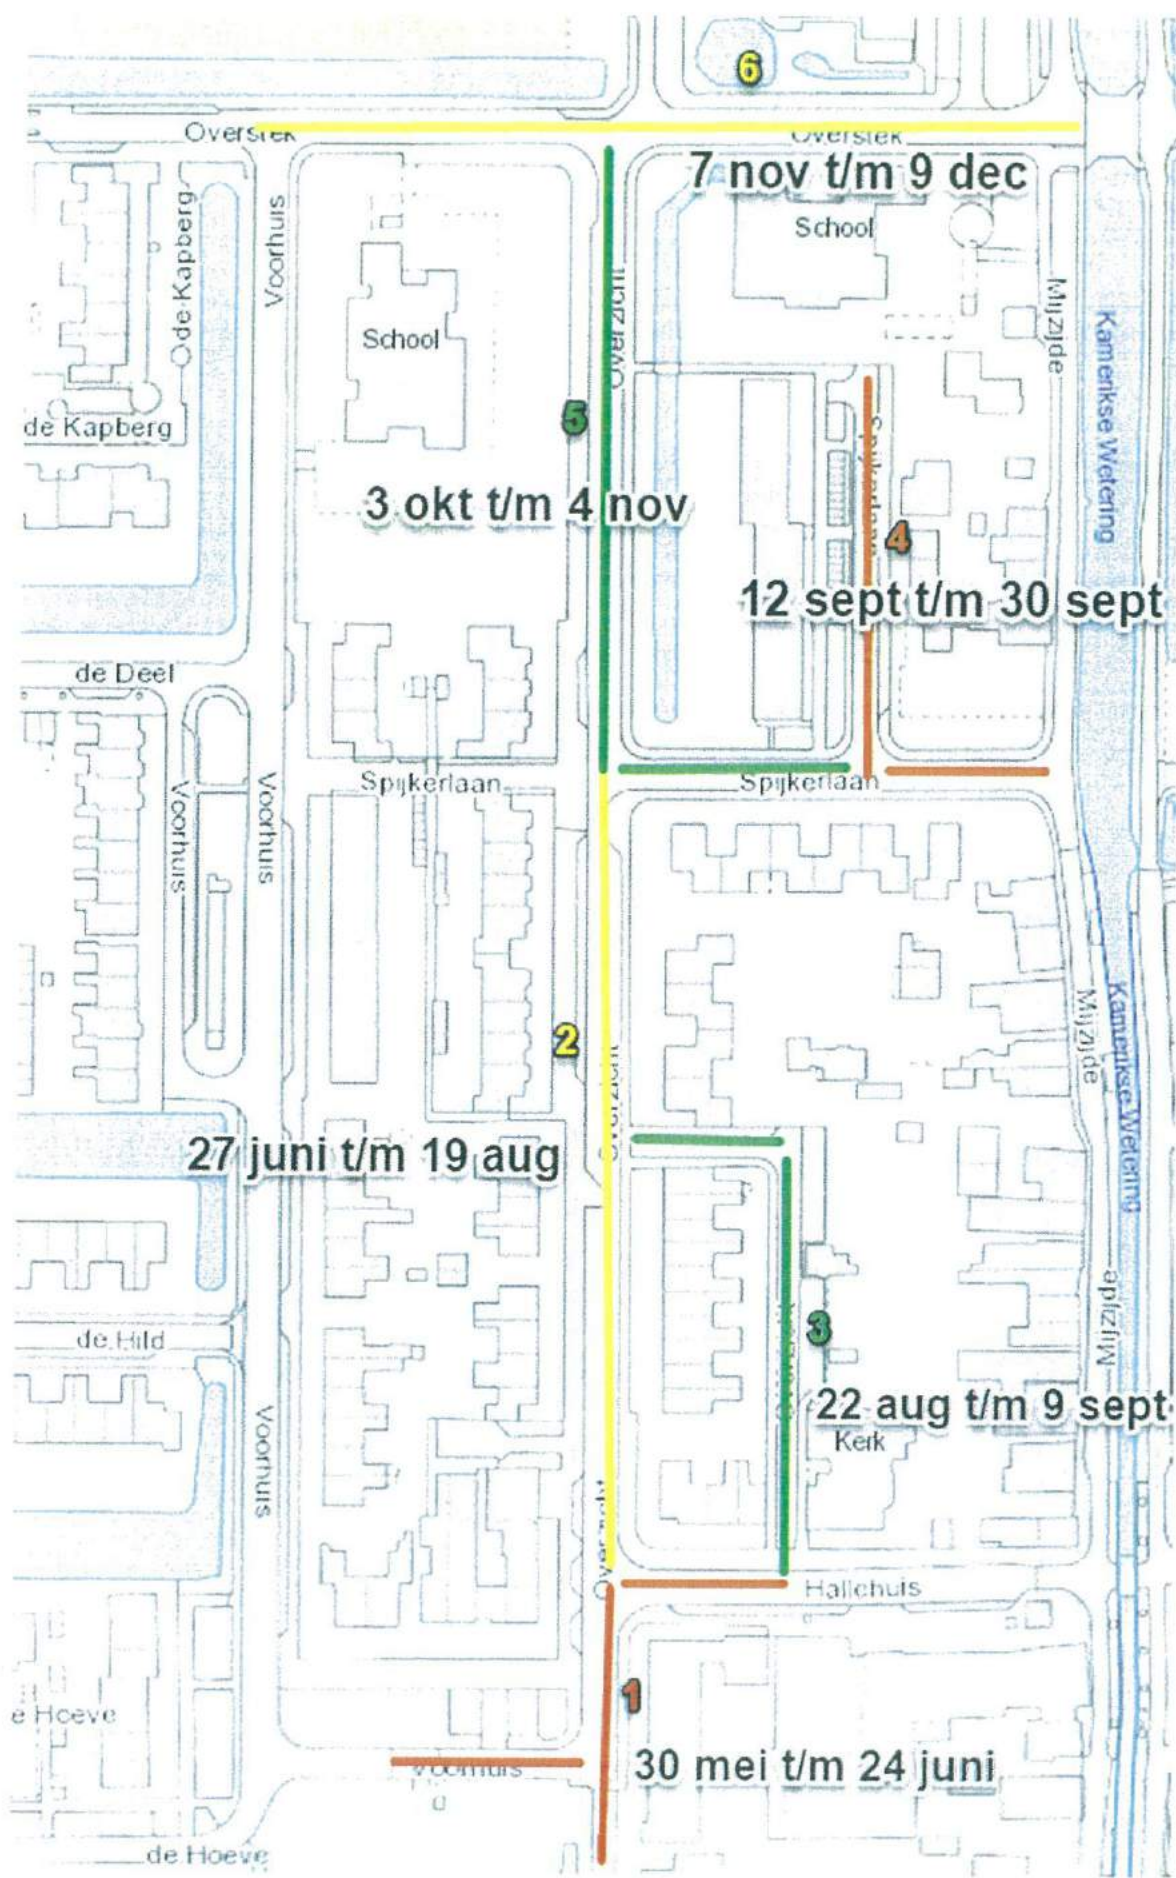

Verharding