

Wethouder van Leeuwenbrug

-Uitritconstructies


Fietspaden


- Rond gemaal
- Houtkade

Belangrijk is dat de uitritconstructie voor de verkeersdeelnemers duidelijk herkenbaar is. In

- er een duidelijk verschil is in hiërarchie van wegen: uitritten dienen het ondergeschikte k
- het trottoir en/of het fietspad dan wel het fiets/bromfietspad langs de doorgaande weg o
- de begrenzingen en hoogteverschillen worden overwonnen met zogenaamde inritblokker

(Bron: CROW-publicatie 68: Uitritten)

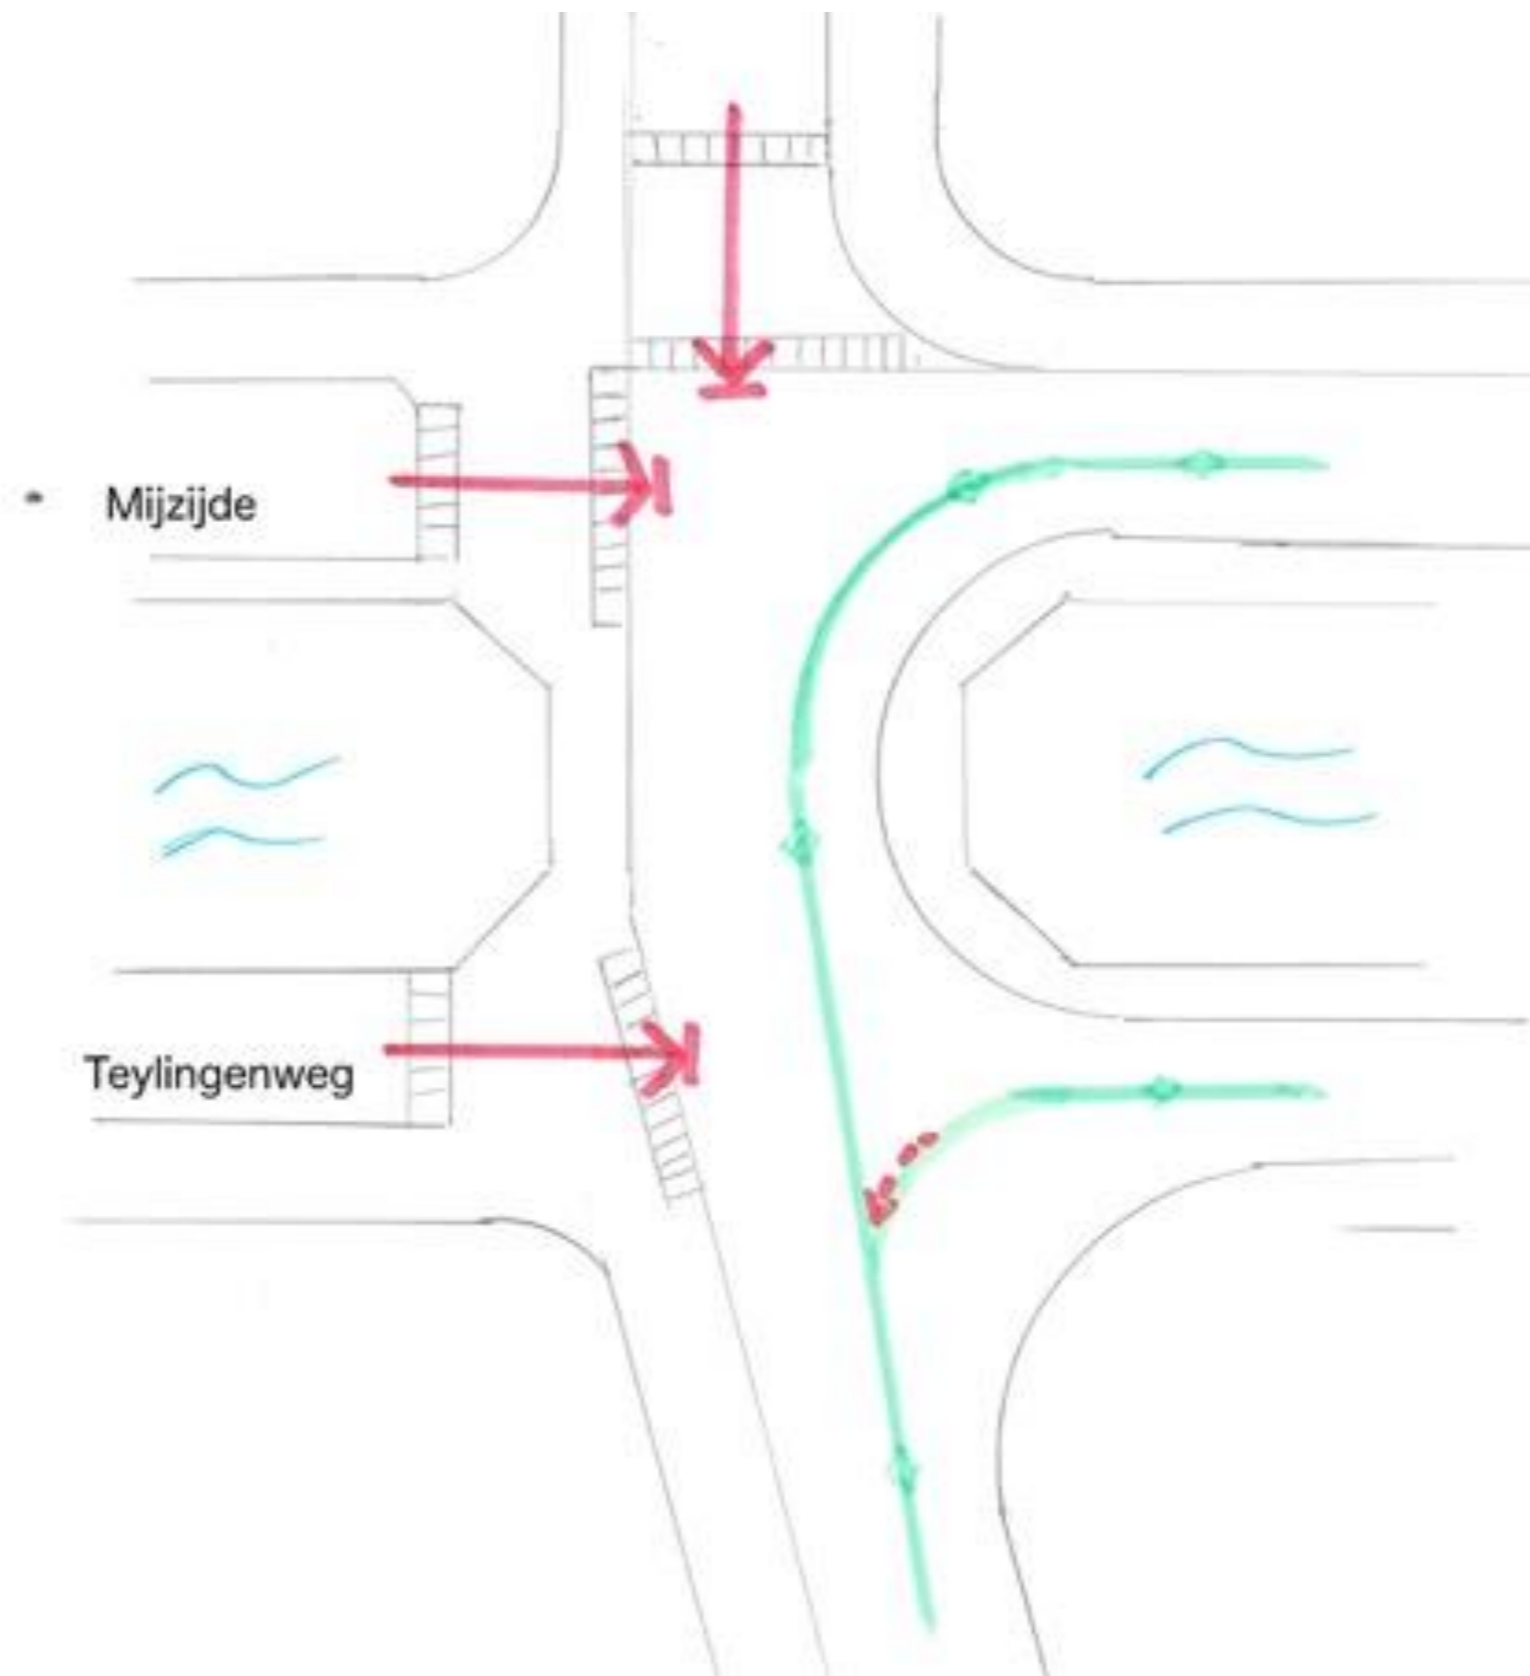

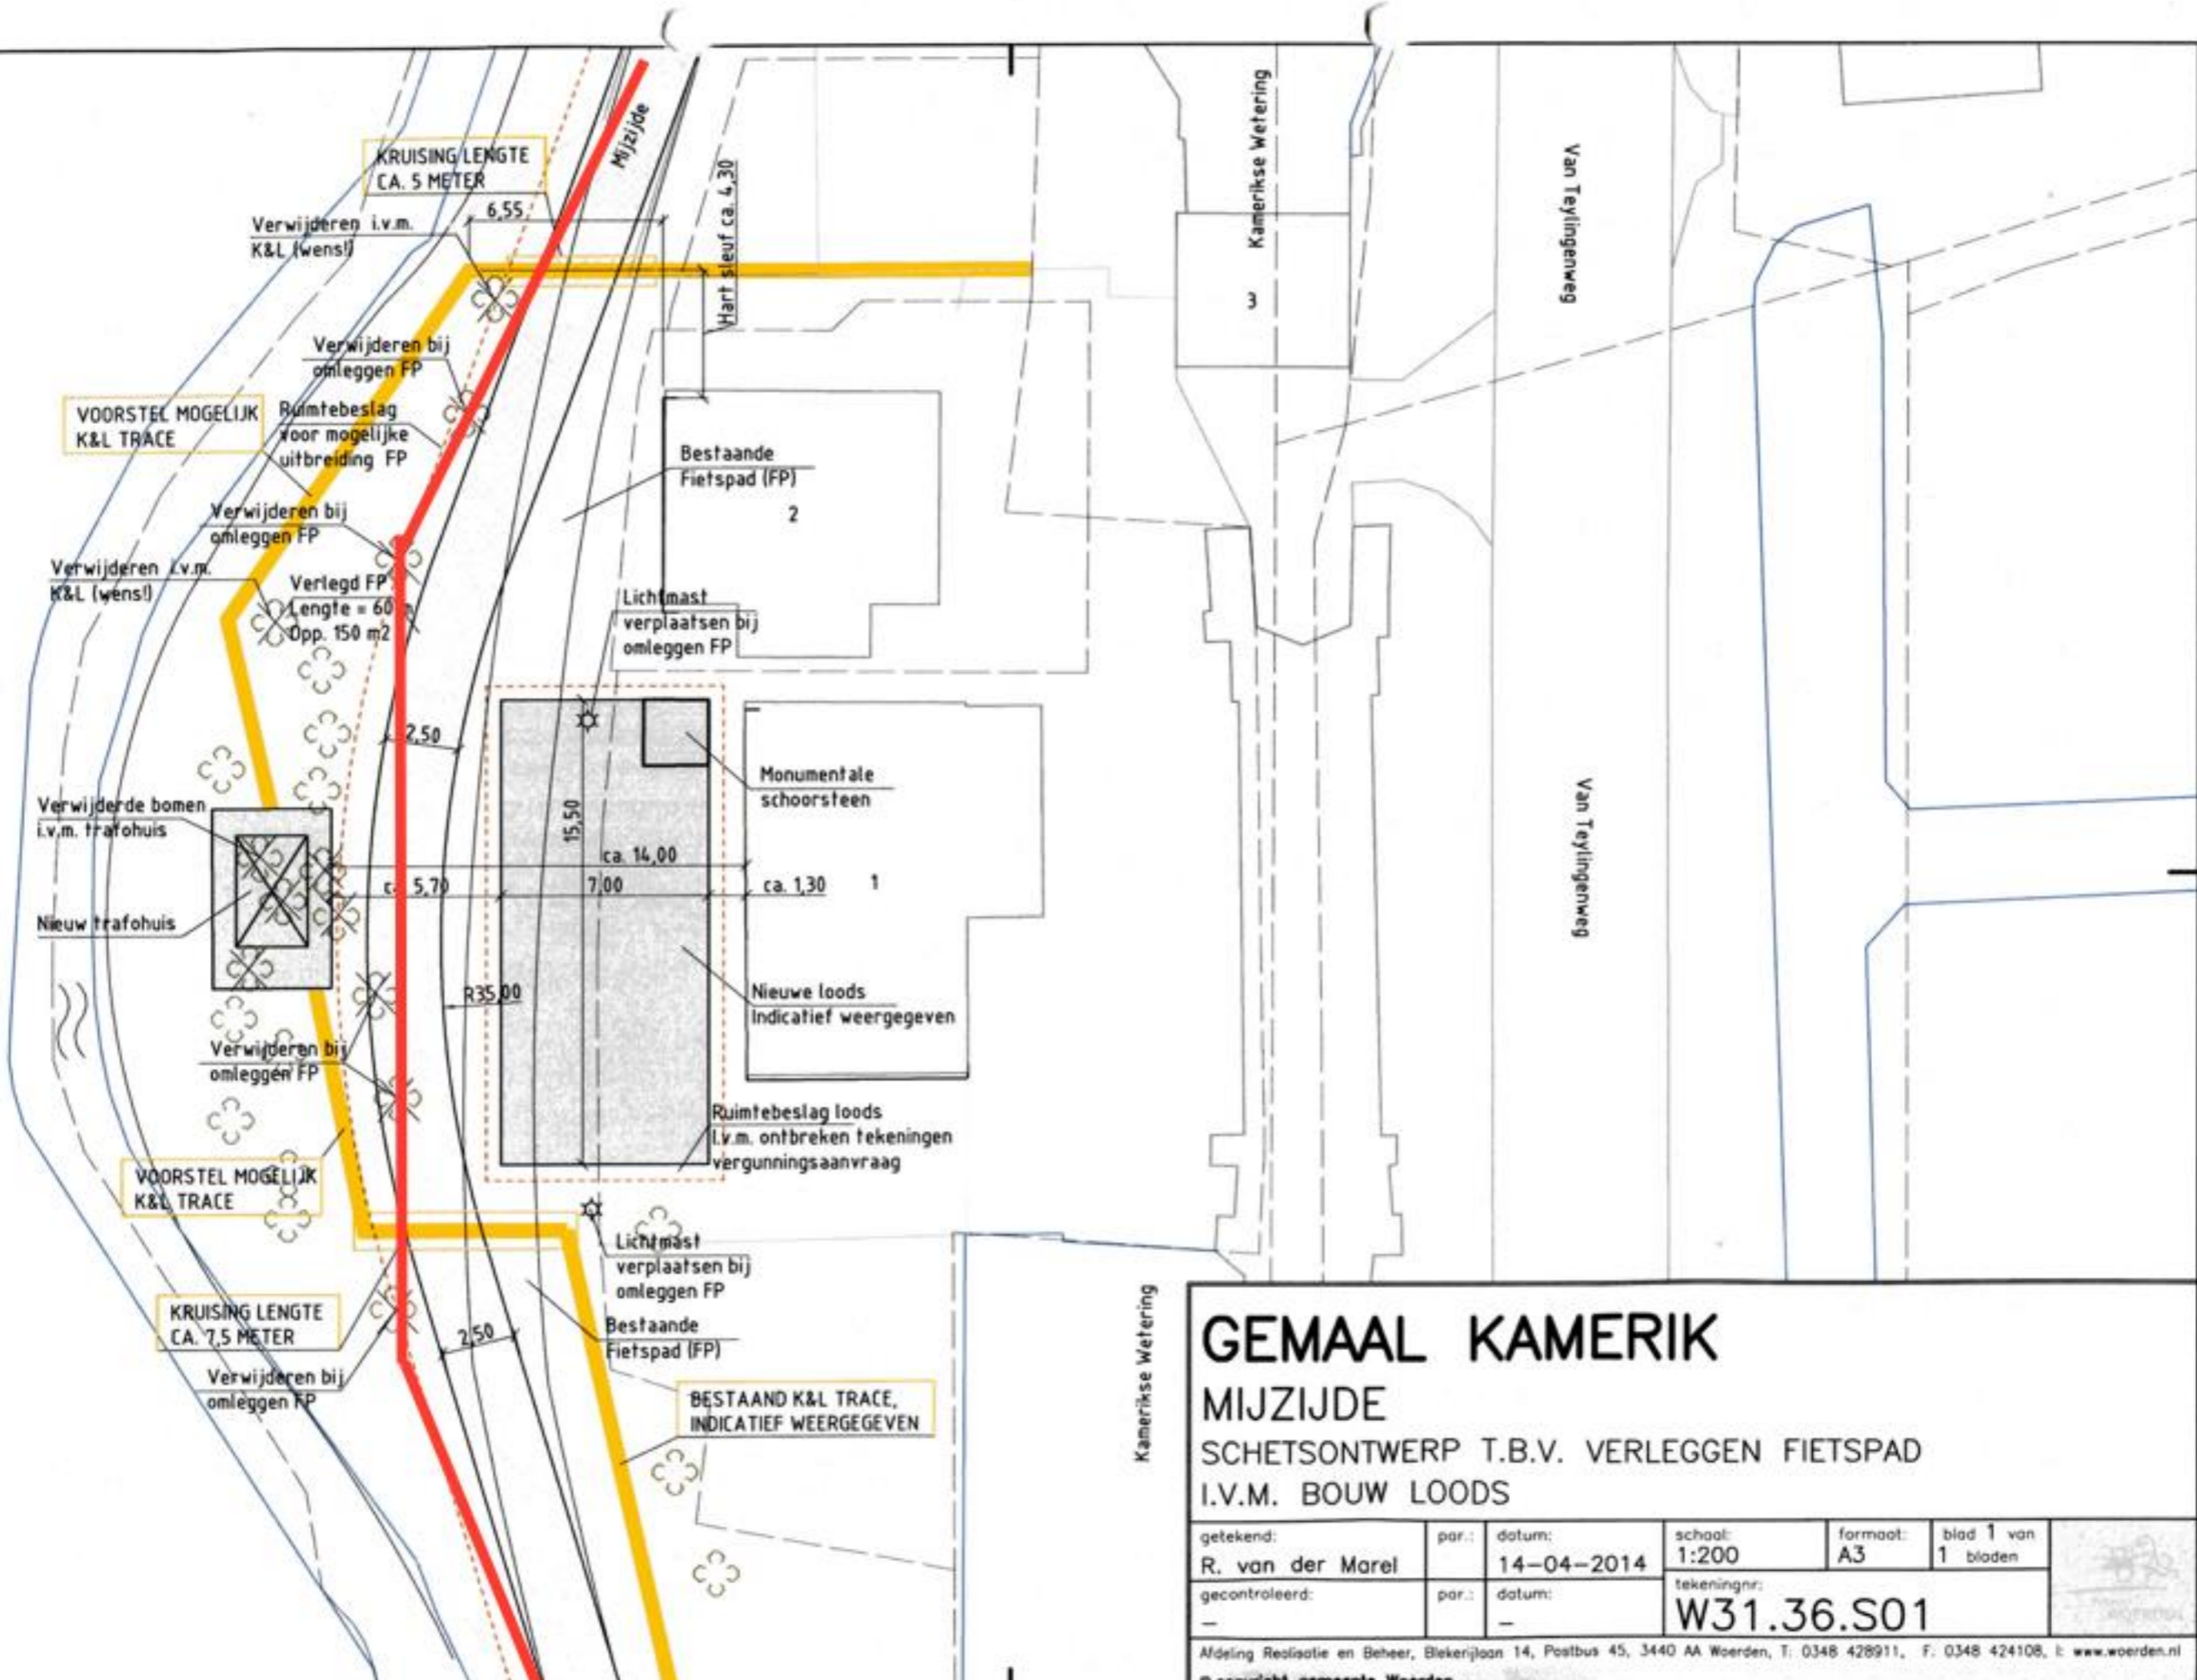

GEMAAL KAMERIK

MIJZIJDE

SCHETSONTWERP T.B.V. VERLEGGEN FIETSPAD I.V.M. BOUW LOODS

getekend: R. van der Marel	par.: -	datum: 14-04-2014	school: 1:200	formaat: A3	blad 1 van 1 bladen
gecontroleerd: -	par.: -	datum: -	tekeningnr: W31.36.S01		

